




VOORGENOMEN SPLITSING IN APPARTEMENTSRECHTEN VAN HET KADAstrALE PERCEEL
 GEMEENTE AALSMEER
 SECTIE C NUMMER 7998
 TEKENINGBLAD I/7
 D.D. NOTARIS

Project	Splitsing appartementgebouw Stommeerkade te Aalsmeer
Opdrachtgever	Polderzoom Aalsmeer B.V.
Datum	15-09-2023
Projectnummer	2023098
Getekend door	TK
Formaat	A2
Blad	DO-00

 **BLAUWDRUK**

© **Blauwdruk Bouw b.v.**
 Ondernemingsweg 66F
 2404 HN Alphen a/d Rijn
 (0172) 78 53 93

blauwdrukbouw.nl
 info@blauwdrukbouw.nl

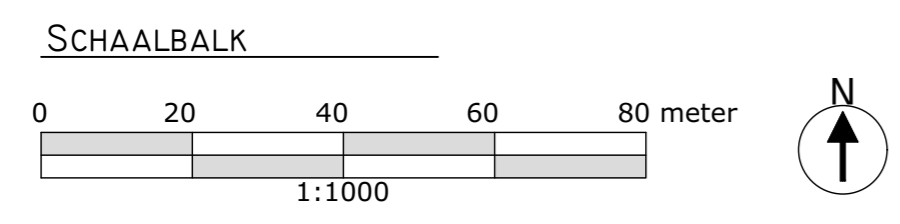




BEGANE GROND

VOORGENOMEN SPLITSING IN APPARTEMENTSRECHTEN VAN HET KADASTRALE PERCEEL
 GEMEENTE AALSMEER
 SECTIE C NUMMER 7998

TEKENINGBLAD 2/7
 D.D. NOTARIS

SCHAALBALK

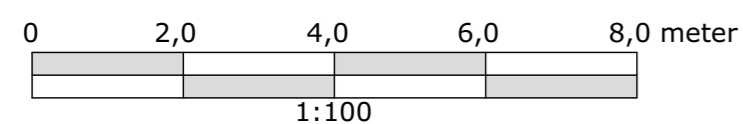

Project
Splitsing appartementgebouw Stommeerkade te Aalsmeer

Opdrachtgever
Polderzoom Aalsmeer B.V.

Datum
13-07-2023

Projectnummer
2023098

Getekend door
TK

Formaat
A2

Blad
DO-01



BLAUWDruk

© **BlauwDruk Bouw b.v.**
 Ondernemingsweg 66F
 2404 HN Alphen a/d Rijn
 (0172) 78 53 93


blauwdrukbouw.nl
 info@blauwdrukbouw.nl



EERSTE VERDIEPING

VOORGENOMEN SPLITSING IN APPARTEMENTSRECHTEN VAN HET KADASTRALE PERCEEL
 GEMEENTE AALSMEER
 SECTIE C NUMMER 7998

TEKENINGBLAD 3/7
 D.D. NOTARIS

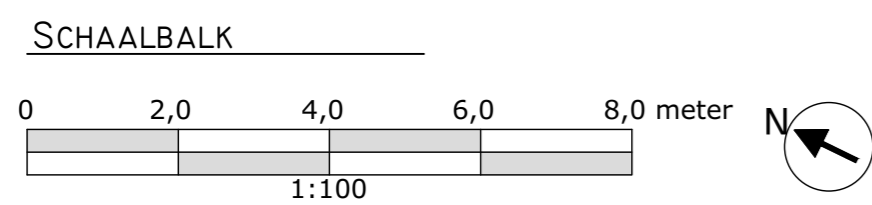

Project
Splitsing appartementgebouw Stommeerkade te Aalsmeer

Opdrachtgever
Polderzoom Aalsmeer B.V.

Datum
13-07-2023

Projectnummer
2023098

Getekend door
TK


Formaat
A2

Blad
DO-02



© **Blauwdruk Bouw b.v.**
 Ondernemingsweg 66F
 2404 HN Alphen a/d Rijn
 (0172) 78 53 93


blauwdrukbouw.nl
 info@blauwdrukbouw.nl

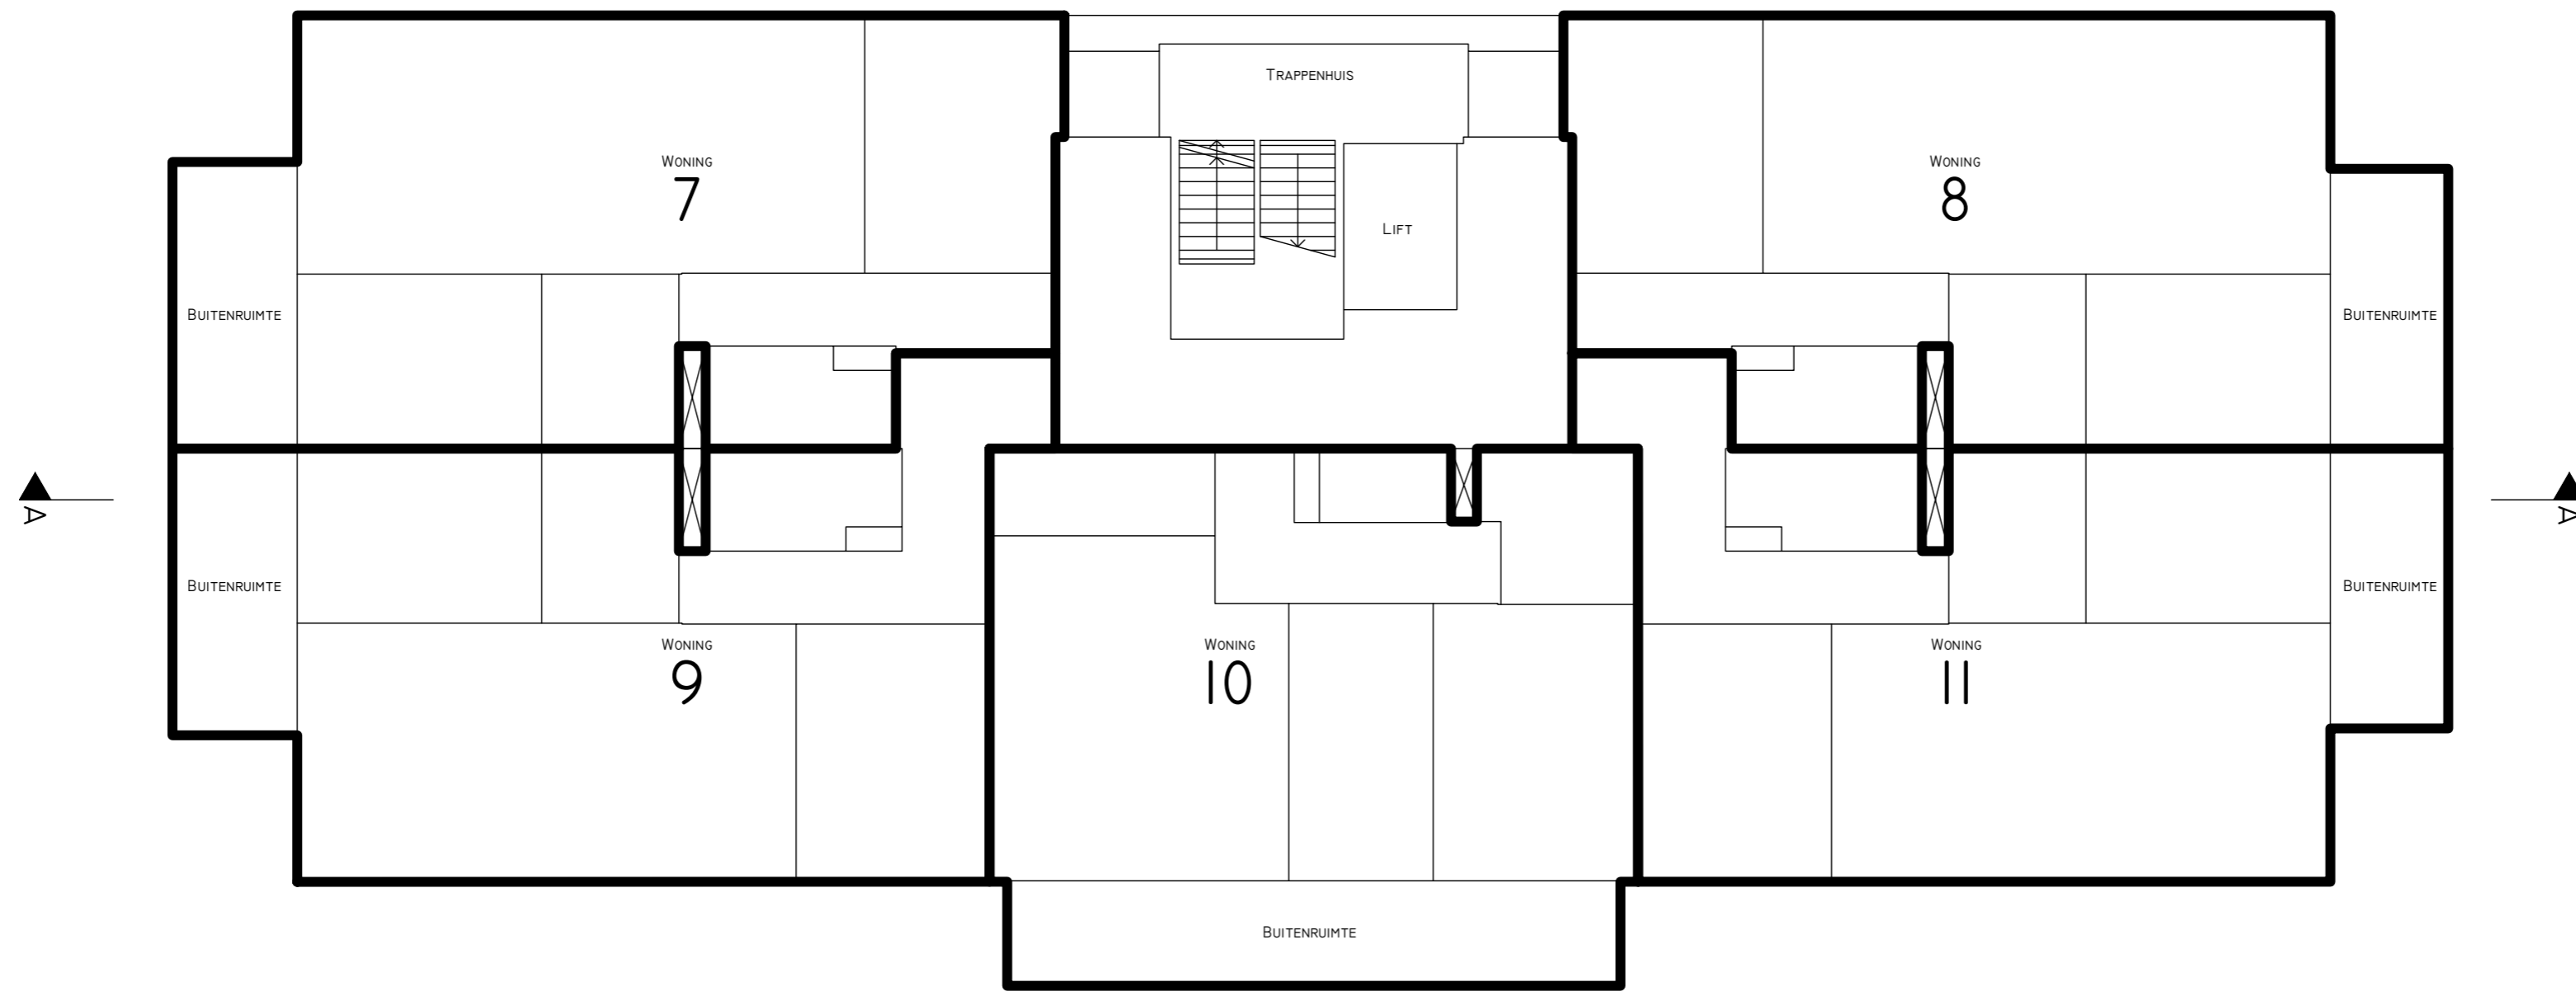

TWEEDE VERDIEPING

VOORGENOMEN SPLITSING IN APPARTEMENTSRECHTEN VAN HET KADASTRALE PERCEEL
 GEMEENTE AALSMEER
 SECTIE C NUMMER 7998

TEKENINGBLAD 4/7
 D.D. NOTARIS

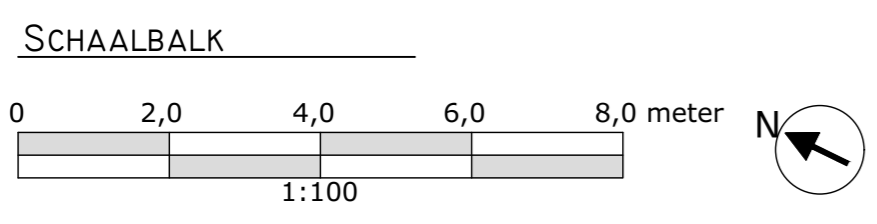

Project
Splitsing appartementgebouw Stommeerkade te Aalsmeer

Opdrachtgever
Polderzoom Aalsmeer B.V.

Datum
13-07-2023

Projectnummer
2023098

Getekend door
TK


Formaat
A2

Blad
DO-03



© **Blauwdruk Bouw b.v.**
 Ondernemingsweg 66F
 2404 HN Alphen a/d Rijn
 (0172) 78 53 93

blauwdrukbouw.nl
 info@blauwdrukbouw.nl

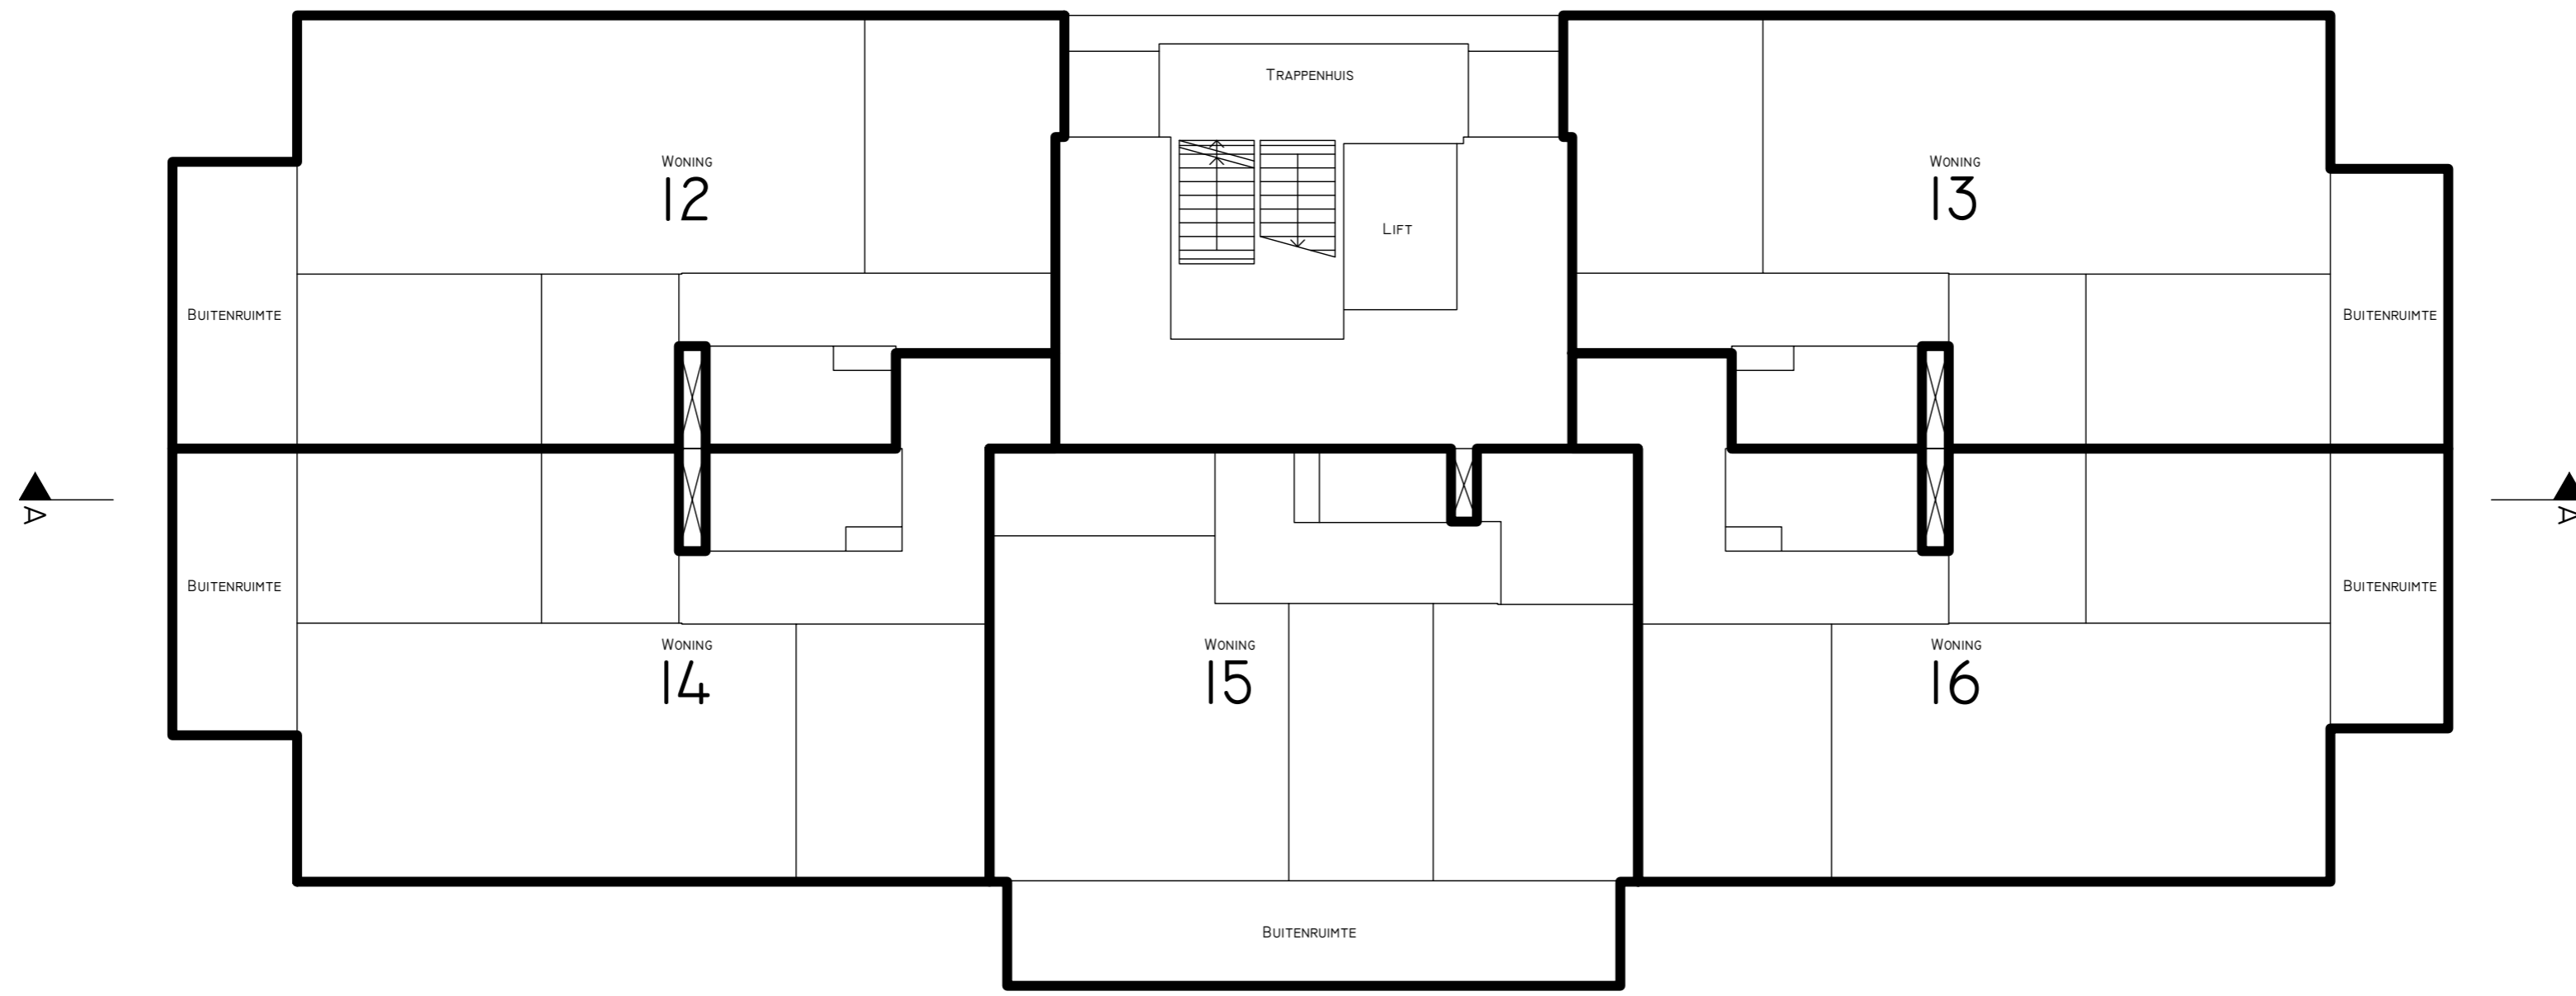


DERDE VERDIEPING

VOORGENOMEN SPLITSING IN APPARTEMENTSRECHTEN VAN HET KADASTRALE PERCEEL
 GEMEENTE AALSMEER
 SECTIE C NUMMER 7998

TEKENINGBLAD 5/7
 D.D. NOTARIS

SCHAALBALK

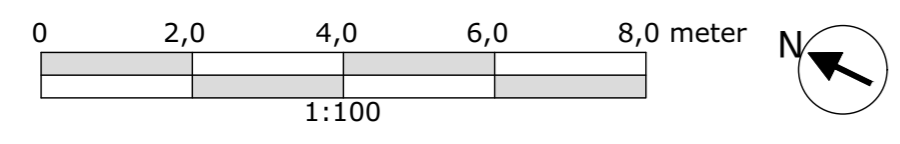

Project
Splitsing appartementgebouw Stommeerkade te Aalsmeer

Opdrachtgever
Polderzoom Aalsmeer B.V.

Datum
13-07-2023

Projectnummer
2023098

Getekend door
TK

Formaat
A2




Blad
DO-04



BLAUWDRUK

© **Blauwdruk Bouw b.v.**
 Ondernemingsweg 66F
 2404 HN Alphen a/d Rijn
 (0172) 78 53 93

blauwdrukbouw.nl
 info@blauwdrukbouw.nl

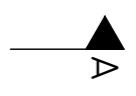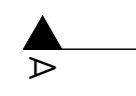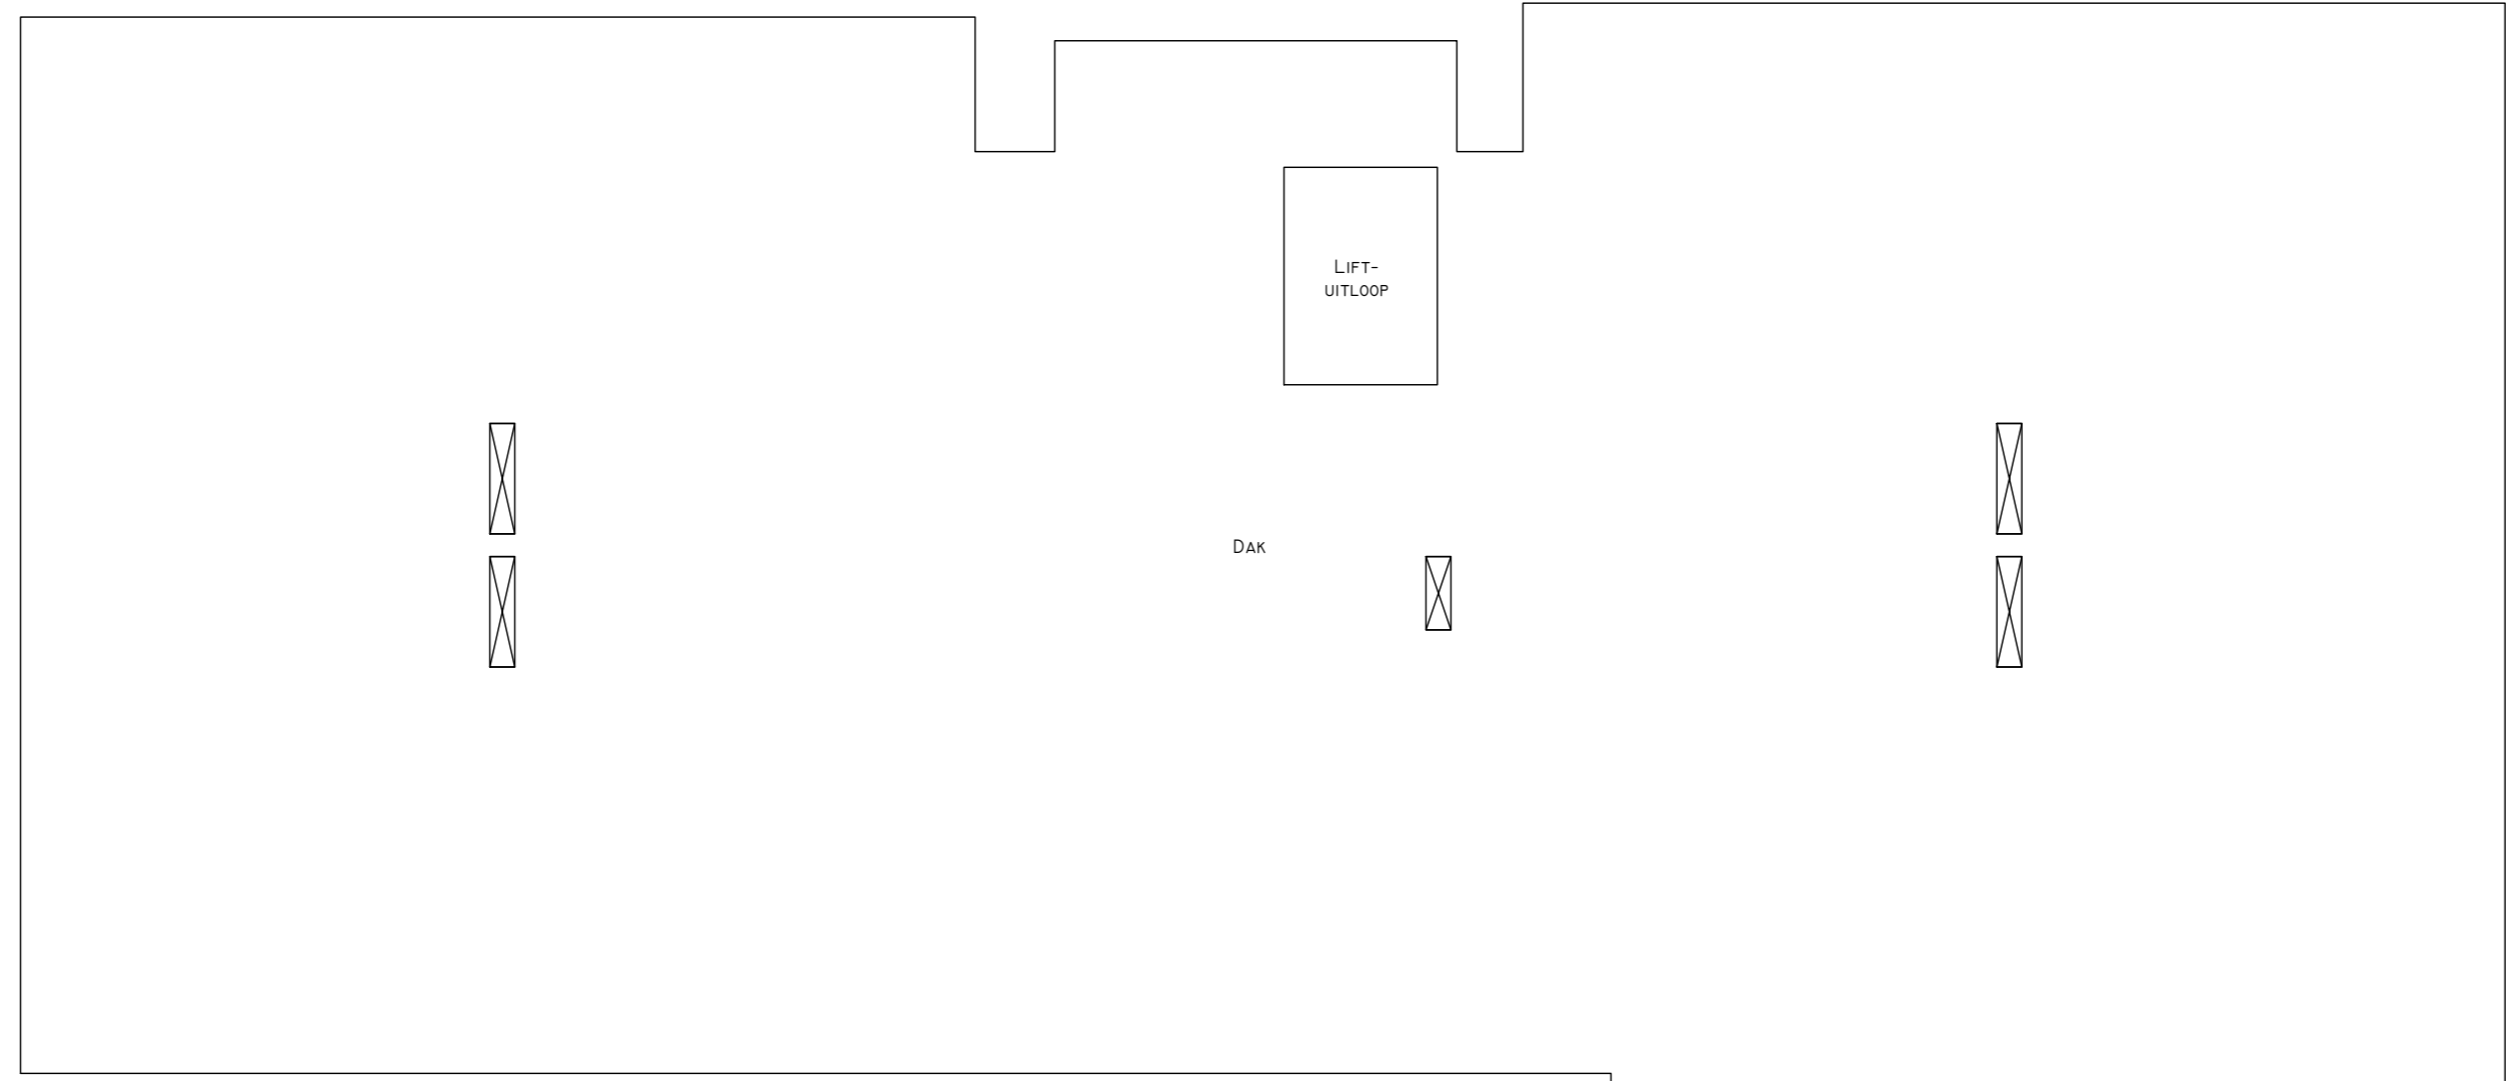

DAK _____

VOORGENOMEN SPLITSING IN APPARTEMENTSRECHTEN VAN HET KADASTRALE PERCEEL
 GEMEENTE AALSMEER
 SECTIE C NUMMER 7998

TEKENINGBLAD 6/7
 D.D. NOTARIS

Project
Splitsing appartementgebouw Stommeerkade te Aalsmeer

Opdrachtgever
Polderzoom Aalsmeer B.V.

Datum
13-07-2023

Projectnummer
2023098

Getekend door
TK


Formaat
A2


Blad
DO-05



© **Blauwdruk Bouw b.v.**
 Ondernemingsweg 66F
 2404 HN Alphen a/d Rijn
 (0172) 78 53 93

blauwdrukbouw.nl
 info@blauwdrukbouw.nl

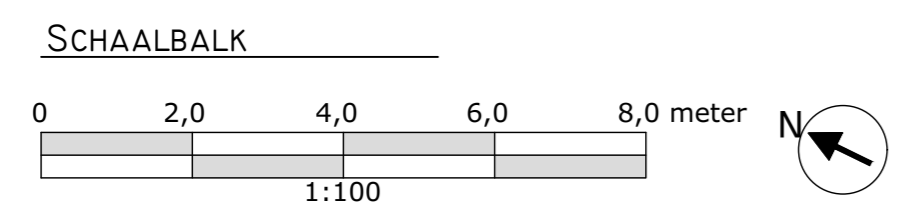

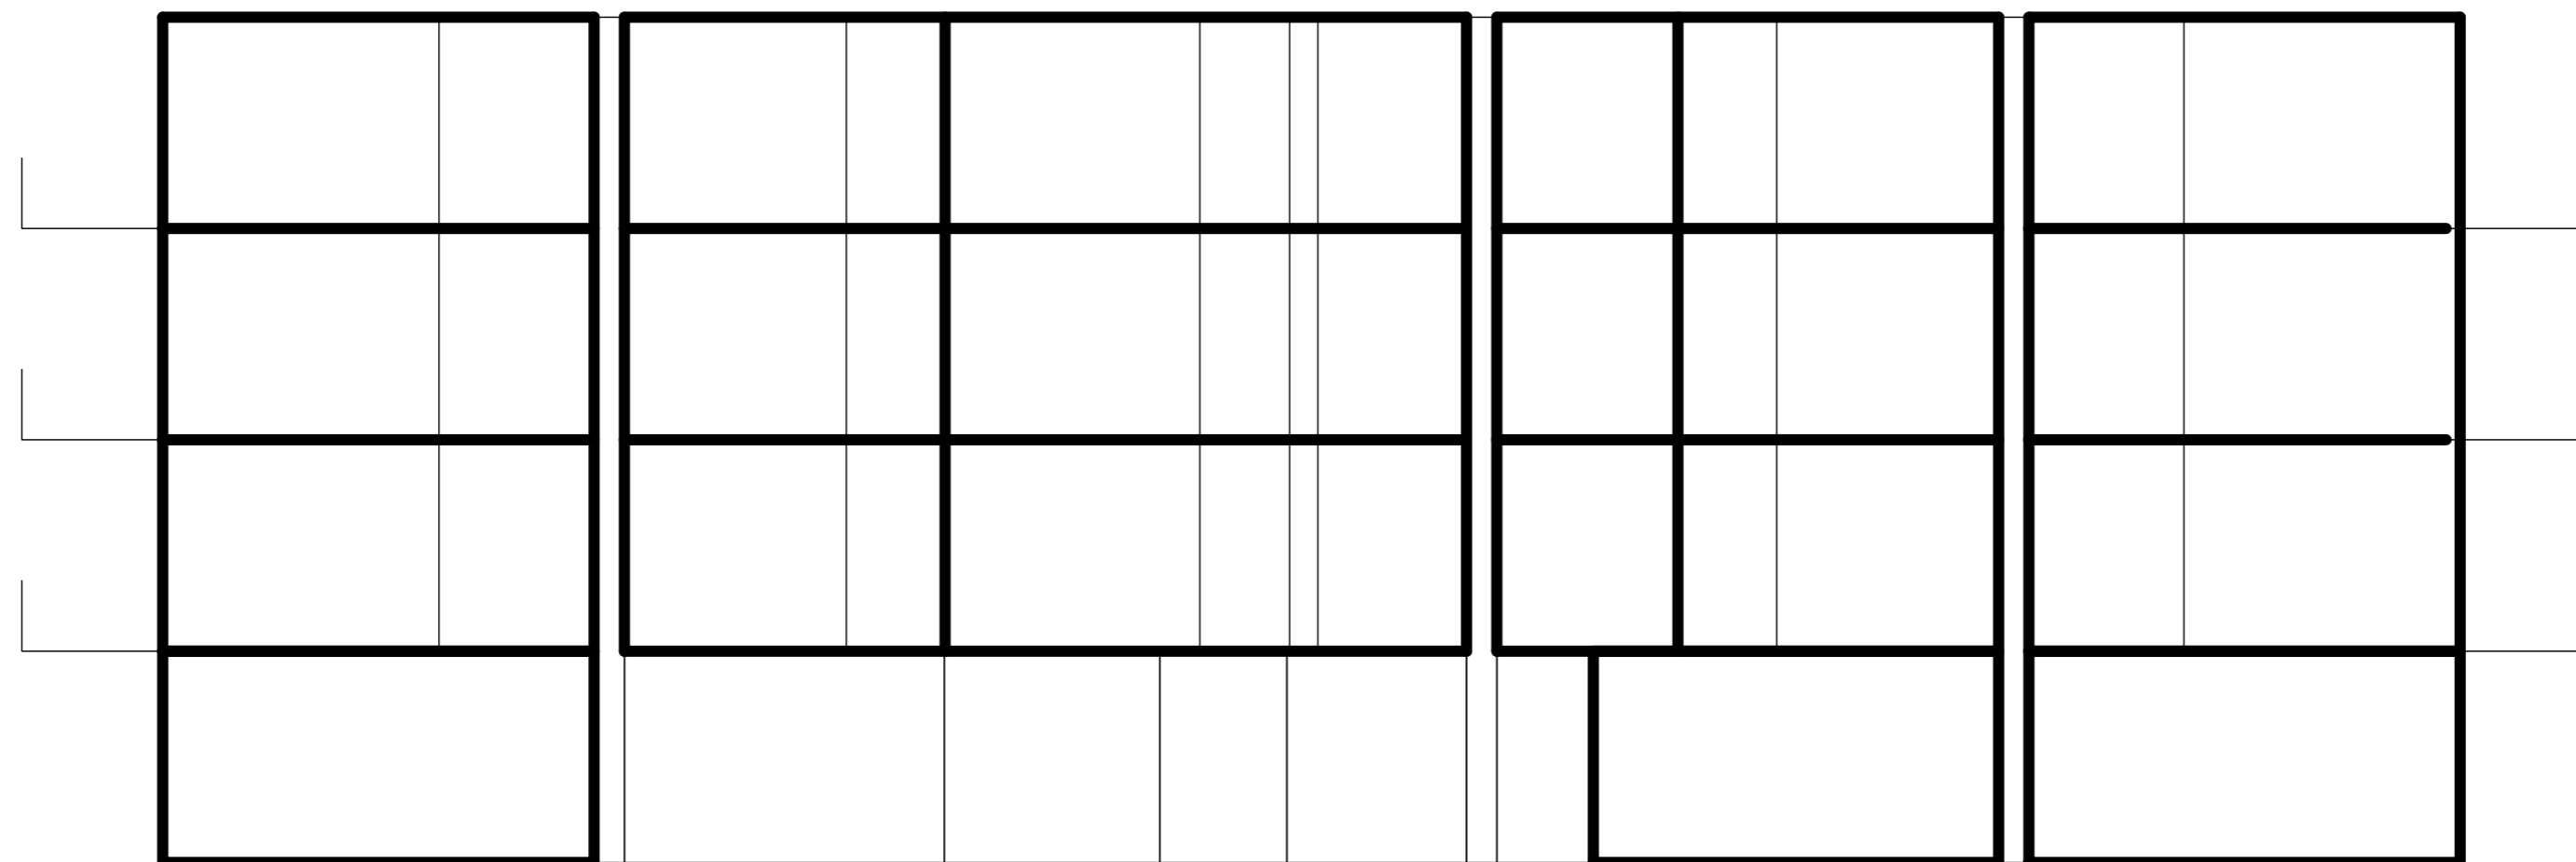

DOORSNEDE A-A

VOORGENOMEN SPLITSING IN APPARTEMENTSRECHTEN VAN HET KADASTRALE PERCEEL
 GEMEENTE AALSMEER
 SECTIE C NUMMER 7998

TEKENINGBLAD 7/7
 D.D. NOTARIS

Project
Splitsing appartementgebouw Stommeerkade te Aalsmeer

Opdrachtgever
Polderzoom Aalsmeer B.V.

Datum
13-07-2023

Projectnummer
2023098

Getekend door
TK

Formaat
A2

Blad
DO-06



© **Blauwdruk Bouw b.v.**
 Ondernemingsweg 66F
 2404 HN Alphen a/d Rijn
 (0172) 78 53 93

blauwdrukbouw.nl
 info@blauwdrukbouw.nl

SCHAALBALK

