


Vloer

Hoogte wastafel 900+vloer
 Hoogte bovenkant spiegel 2000+vloer
 Hoogte afvoer 630mm + vloer
 Hoogte wateraansl. 680+vloer h.o.h.150mm

positie MV-punt en lichtpunt(en) in
 plafond zijn indicatief weergegeven
 Elektr. Radiator
 indicatief weergegeven

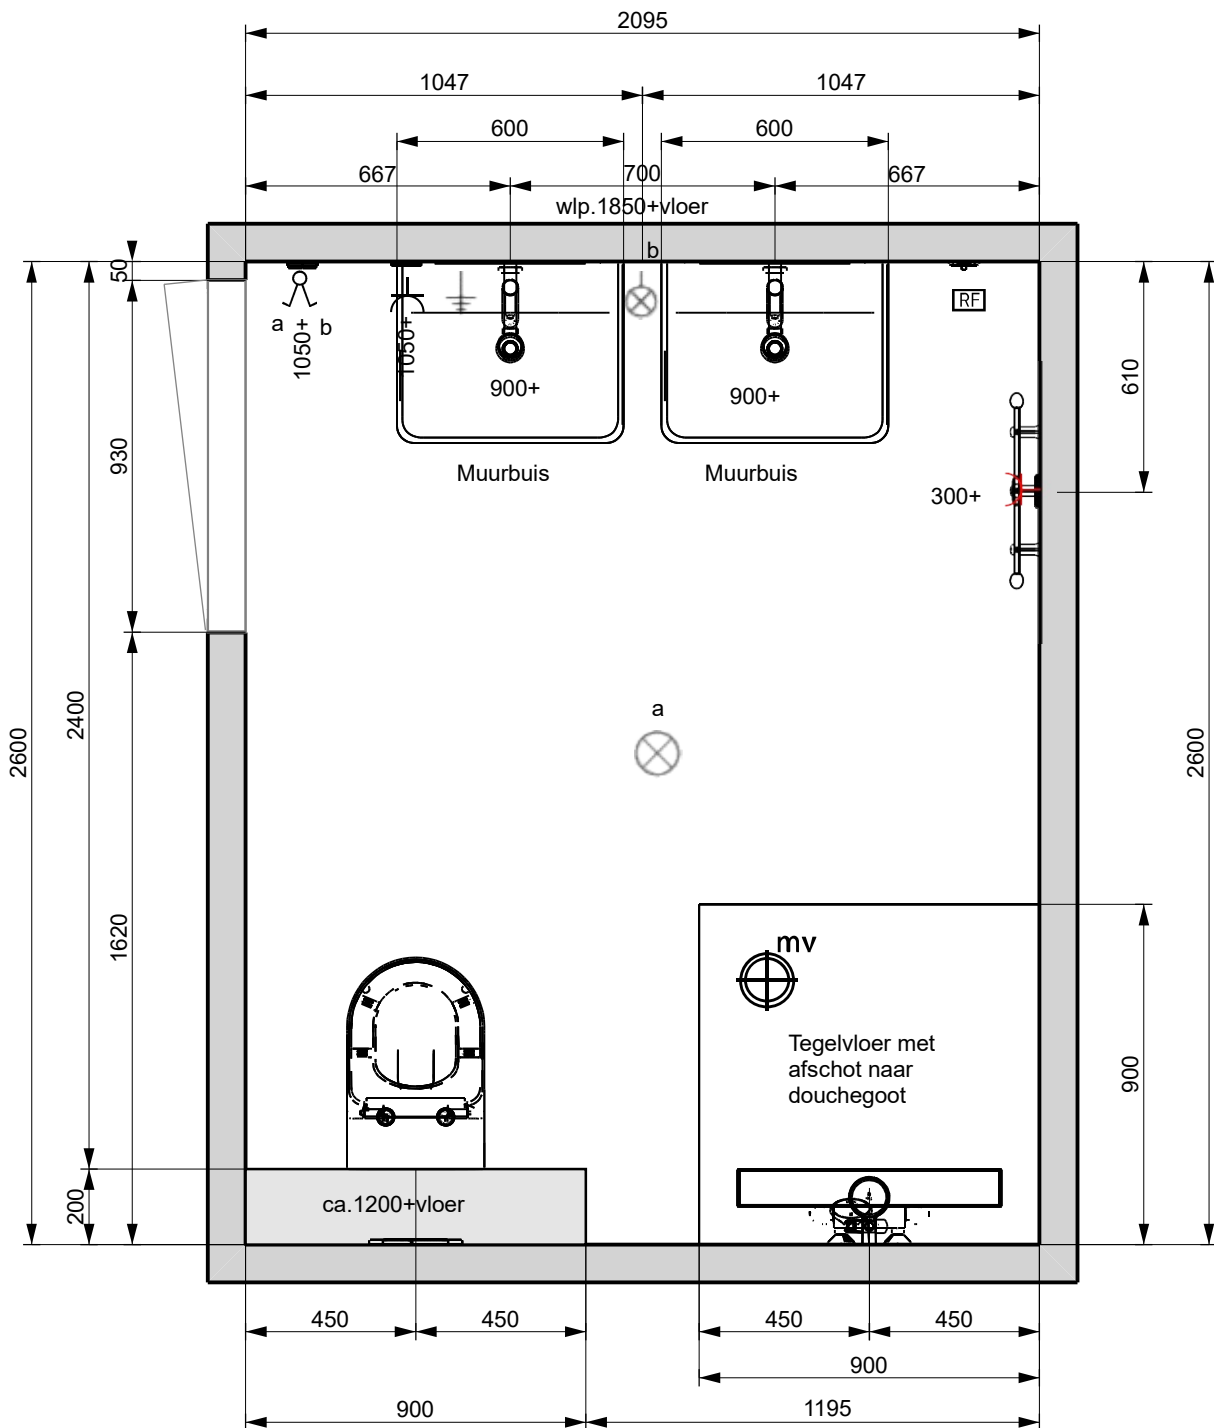

Montagehoogte wandcloset ca.430mm
 vanaf tegelvloer (excl.zitting en
 deksel)

Hoogte douchemengkraan
 1150mm+vloer
 Hoogte bovenkant douchekop 2100mm +

Project::	16 app. te Aalsmeer
Bwnr::	1,3,8,13
Installateur:	I.C.D.
Schaal:	1/20
Pagina 1	