


Vloer

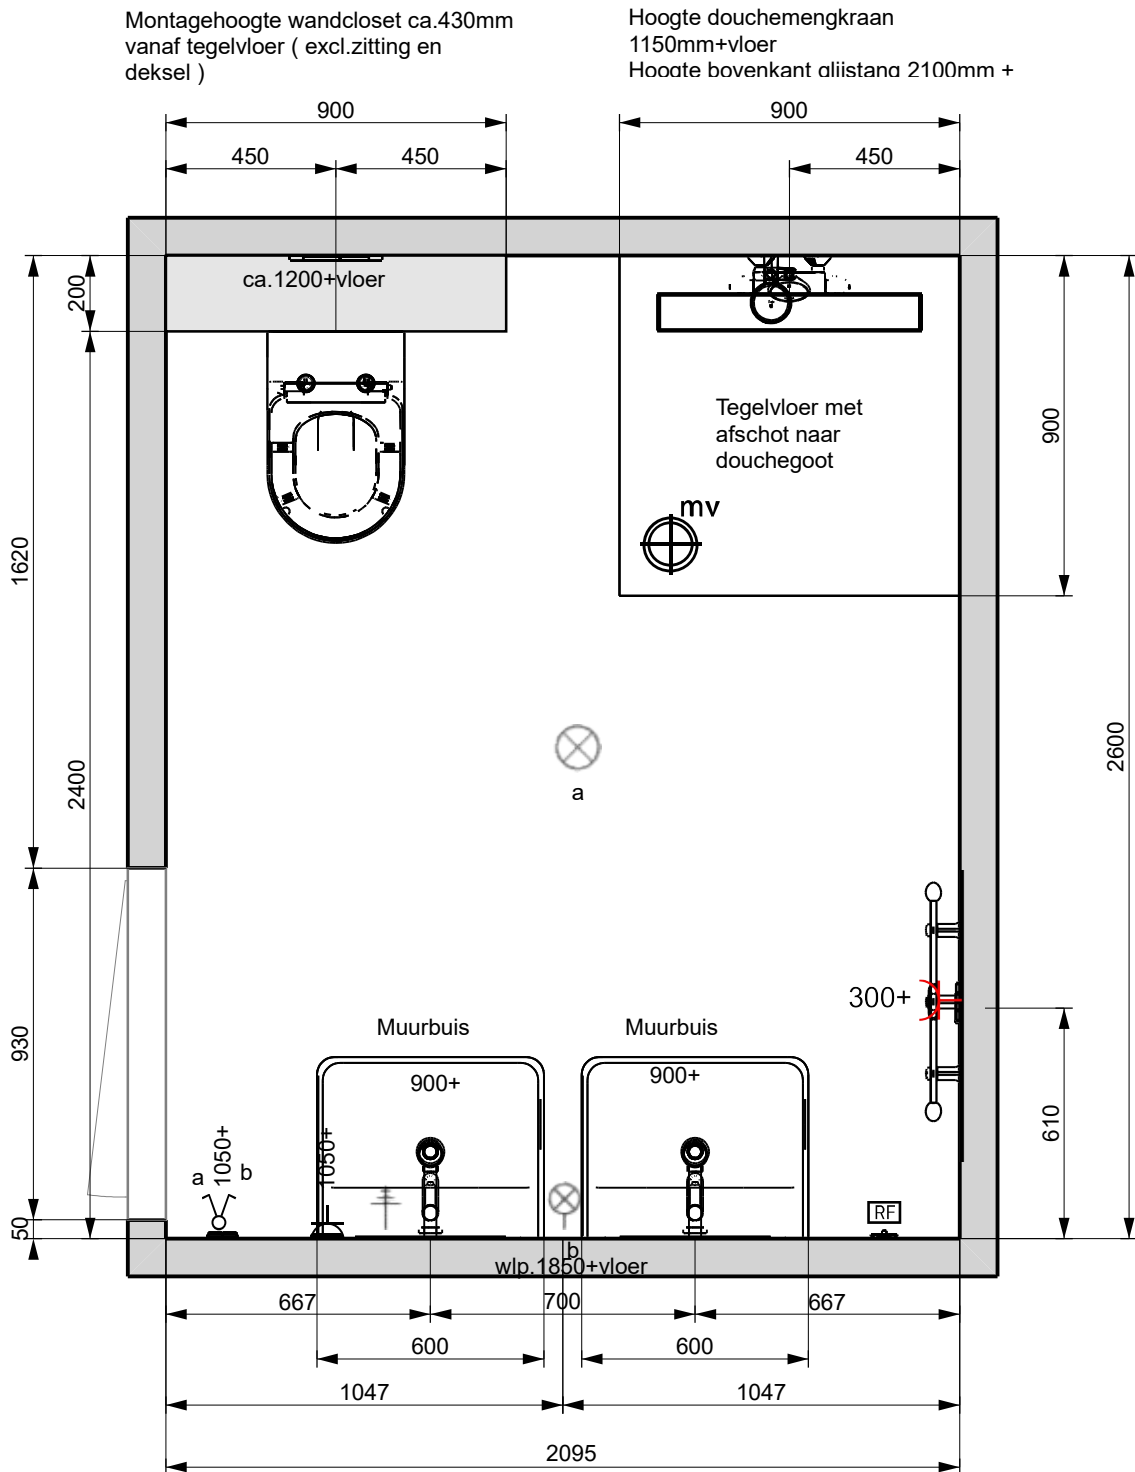

Hoogte wastafel 900+vloer
Hoogte bovenkant spiegel 2000+vloer
Hoogte afvoer 630mm + vloer
Hoogte wateraansl. 680+vloer h.o.h.150mm

positie MV-punt en lichtpunt(en) in
plafond zijn indicatief weergegeven
Elektr.Radiator
indicatief weergegeven

Project::	16 app. te Aalsmeer
Bwnr::	6.11.16
Installateur:	I.C.D.
Schaal:	1/20
Pagina 1	